

PROGETTISTI:	Arch. Domenico CALARCO <i>D. Calarco</i>
	Arch. Caterina MARINO <i>C. Marino</i>
	Arch. Matteo VENUTO <i>M. Venuto</i>
	Geom. Fortunato CHIESINI <i>F. Chiesini</i>


STRUTTURISTA: Ing. Giovanni LENTINI

IMPIANTISTA: Ing. Giovanni PARISI

SABILE DEL PROCEDIMENTO	Ing. Carmelo BATTAGLIA	
-------------------------	------------------------	---


Mezzana, 31/08/2021	Visi ed approvazioni
APPROVAZIONE IN LINEA TECNICA (ai sensi dell'art. 26 comma 8 D.Lgs. 50/2016) PROVVEDIMENTO n° 24 del 14.10.2022 Il Responsabile del Procedimento (Ing. <u>Compato BATTAGLIA</u>) 	VALIDATO (ai sensi dell'art. 26 comma 8 D.Lgs. 50/2016) PROVVEDIMENTO n° 24 del 12.10.2022 

Carpenteria Fondazione (Scala 1:50)

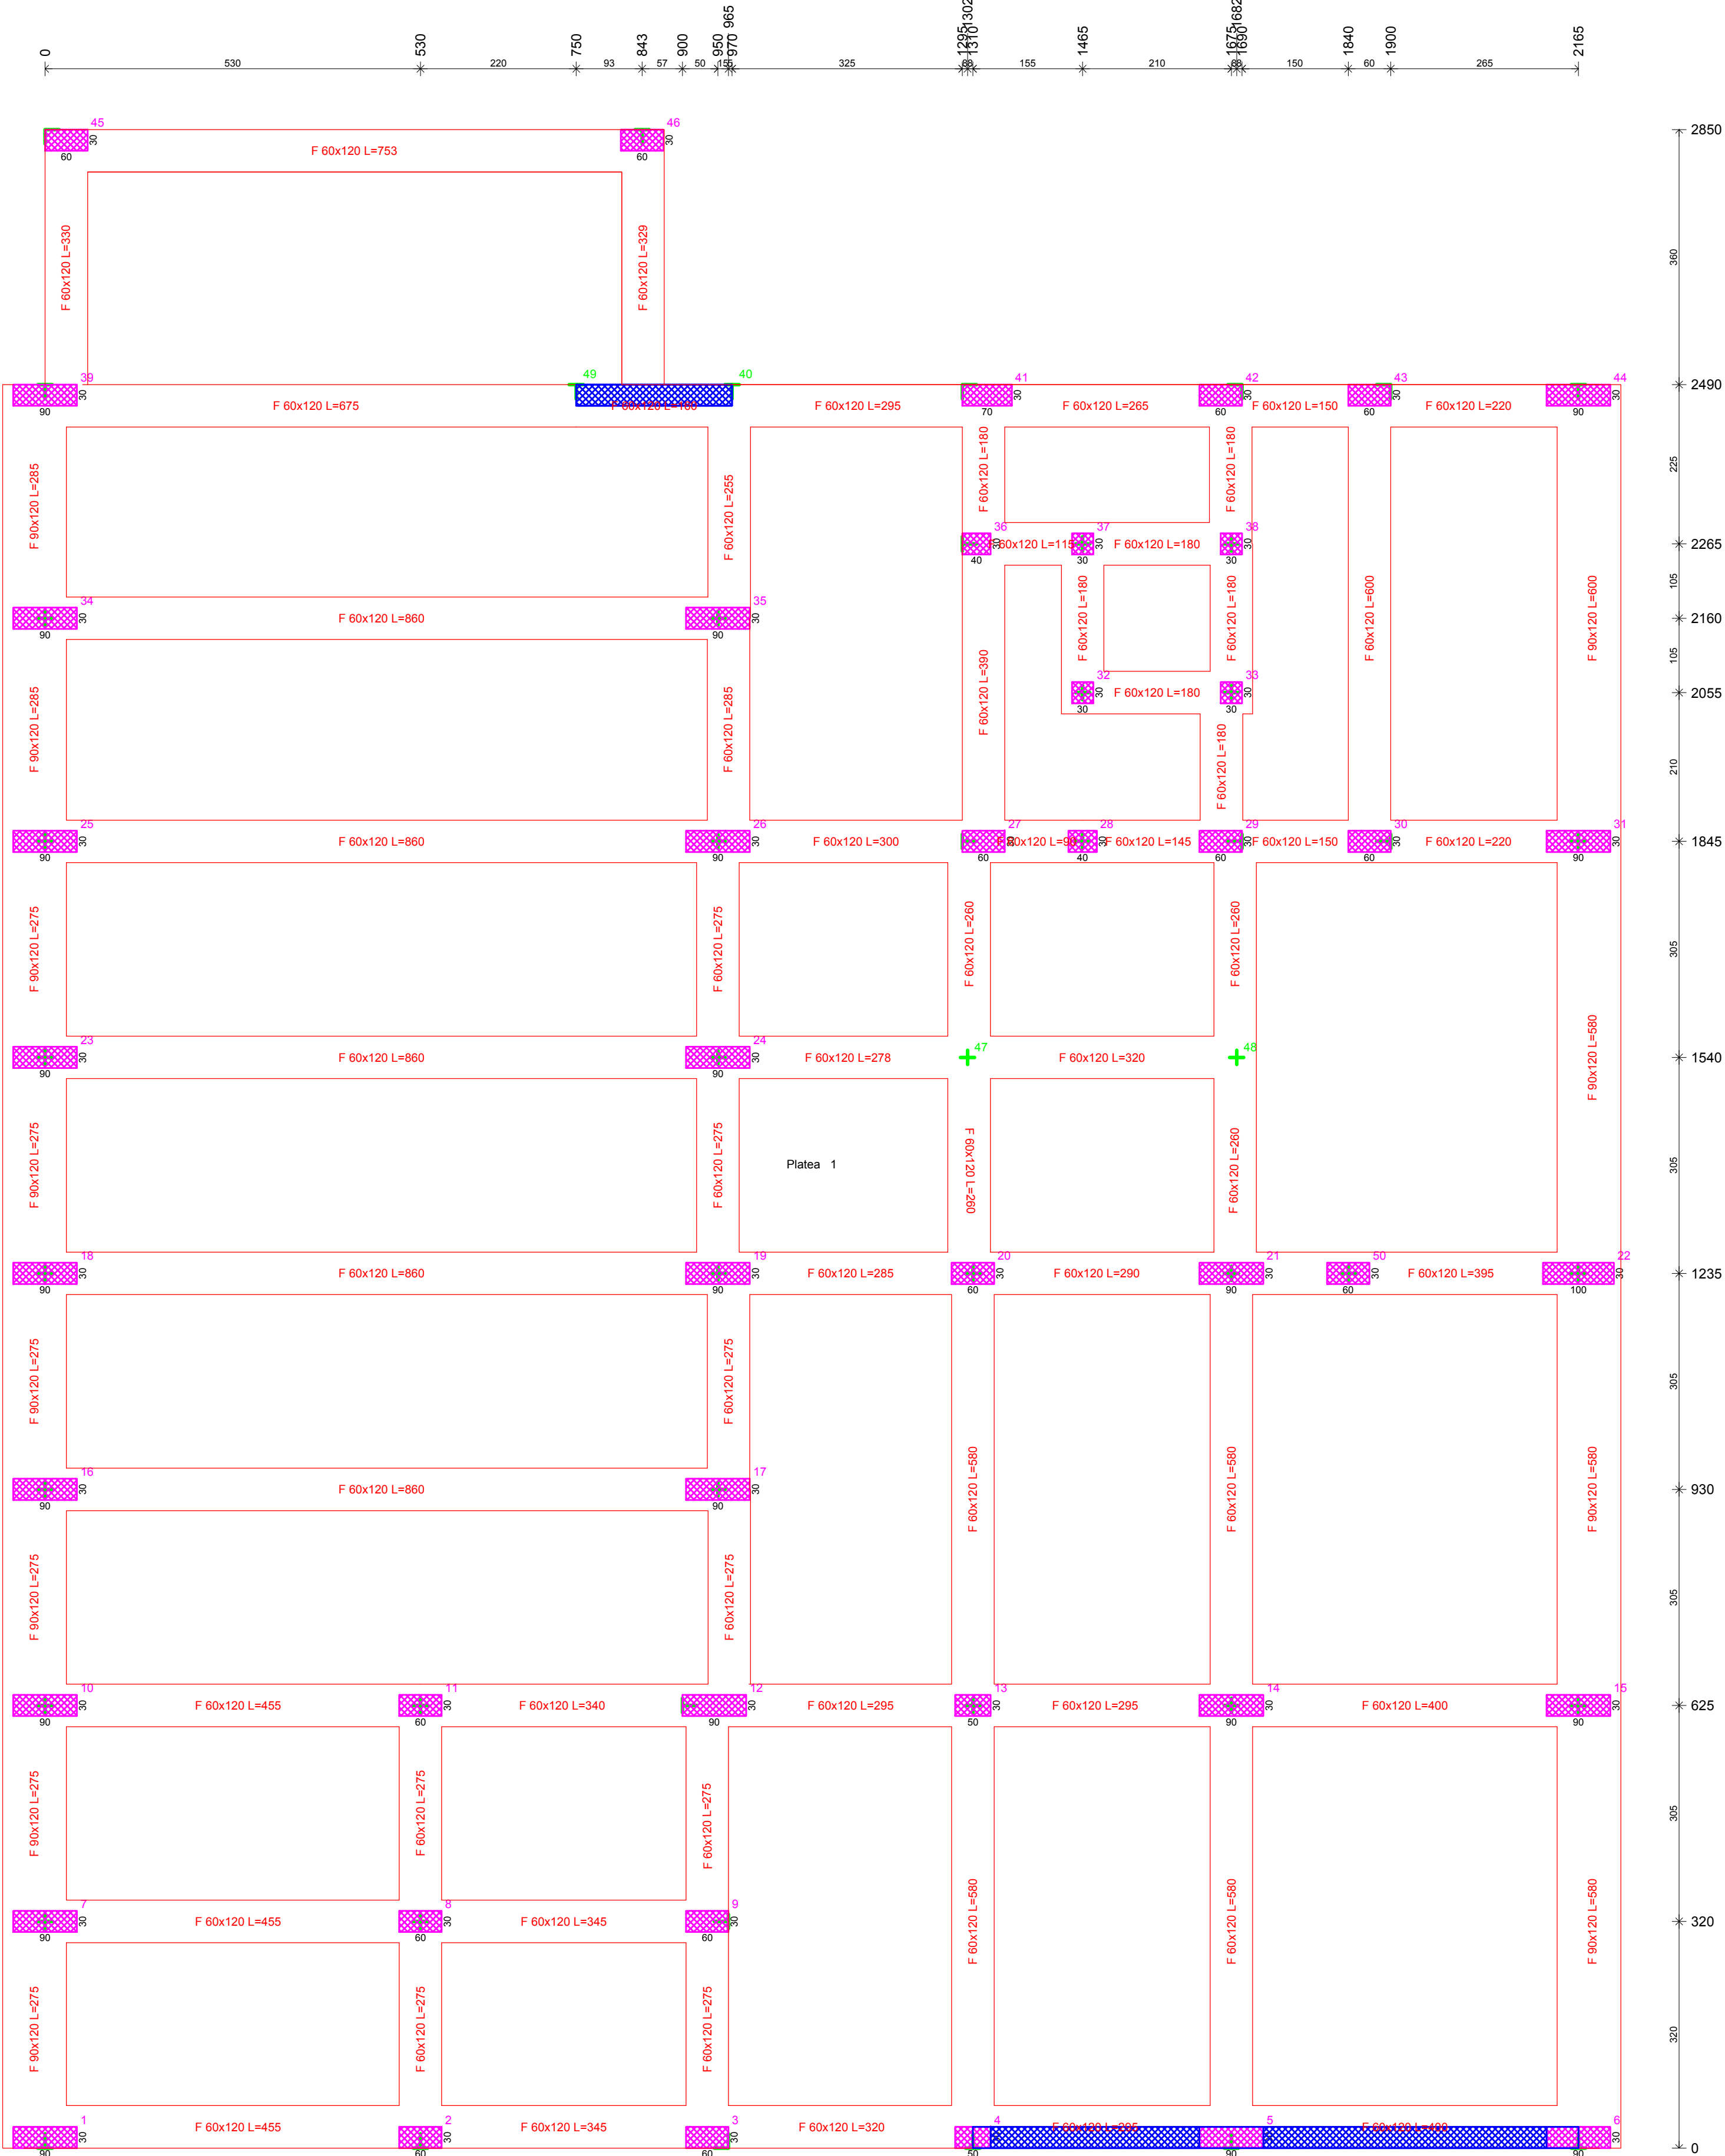

Platea 1

Armatura a flessione												
Regione	Direzione 1					Direzione 2						
	Estradosso		Intradosso		Estradosso		Intradosso					
	ϕ (mm)	L(cm)	Cop(cmc)	Passo(cm)	Cop(cmc)	Passo(cm)	ϕ (mm)	L(cm)	Cop(cmc)	Passo(cm)	Cop(cmc)	Passo(cm)
Platea	18	2267	3.8	25	2.0	25	18/2952	2.0	25	3.8	25	
Armatura a taglio/punzonamento												
Regione	ϕ (mm)	Interasse 1(cm)	Interasse 2(cm)									
Platea	10	50	26									

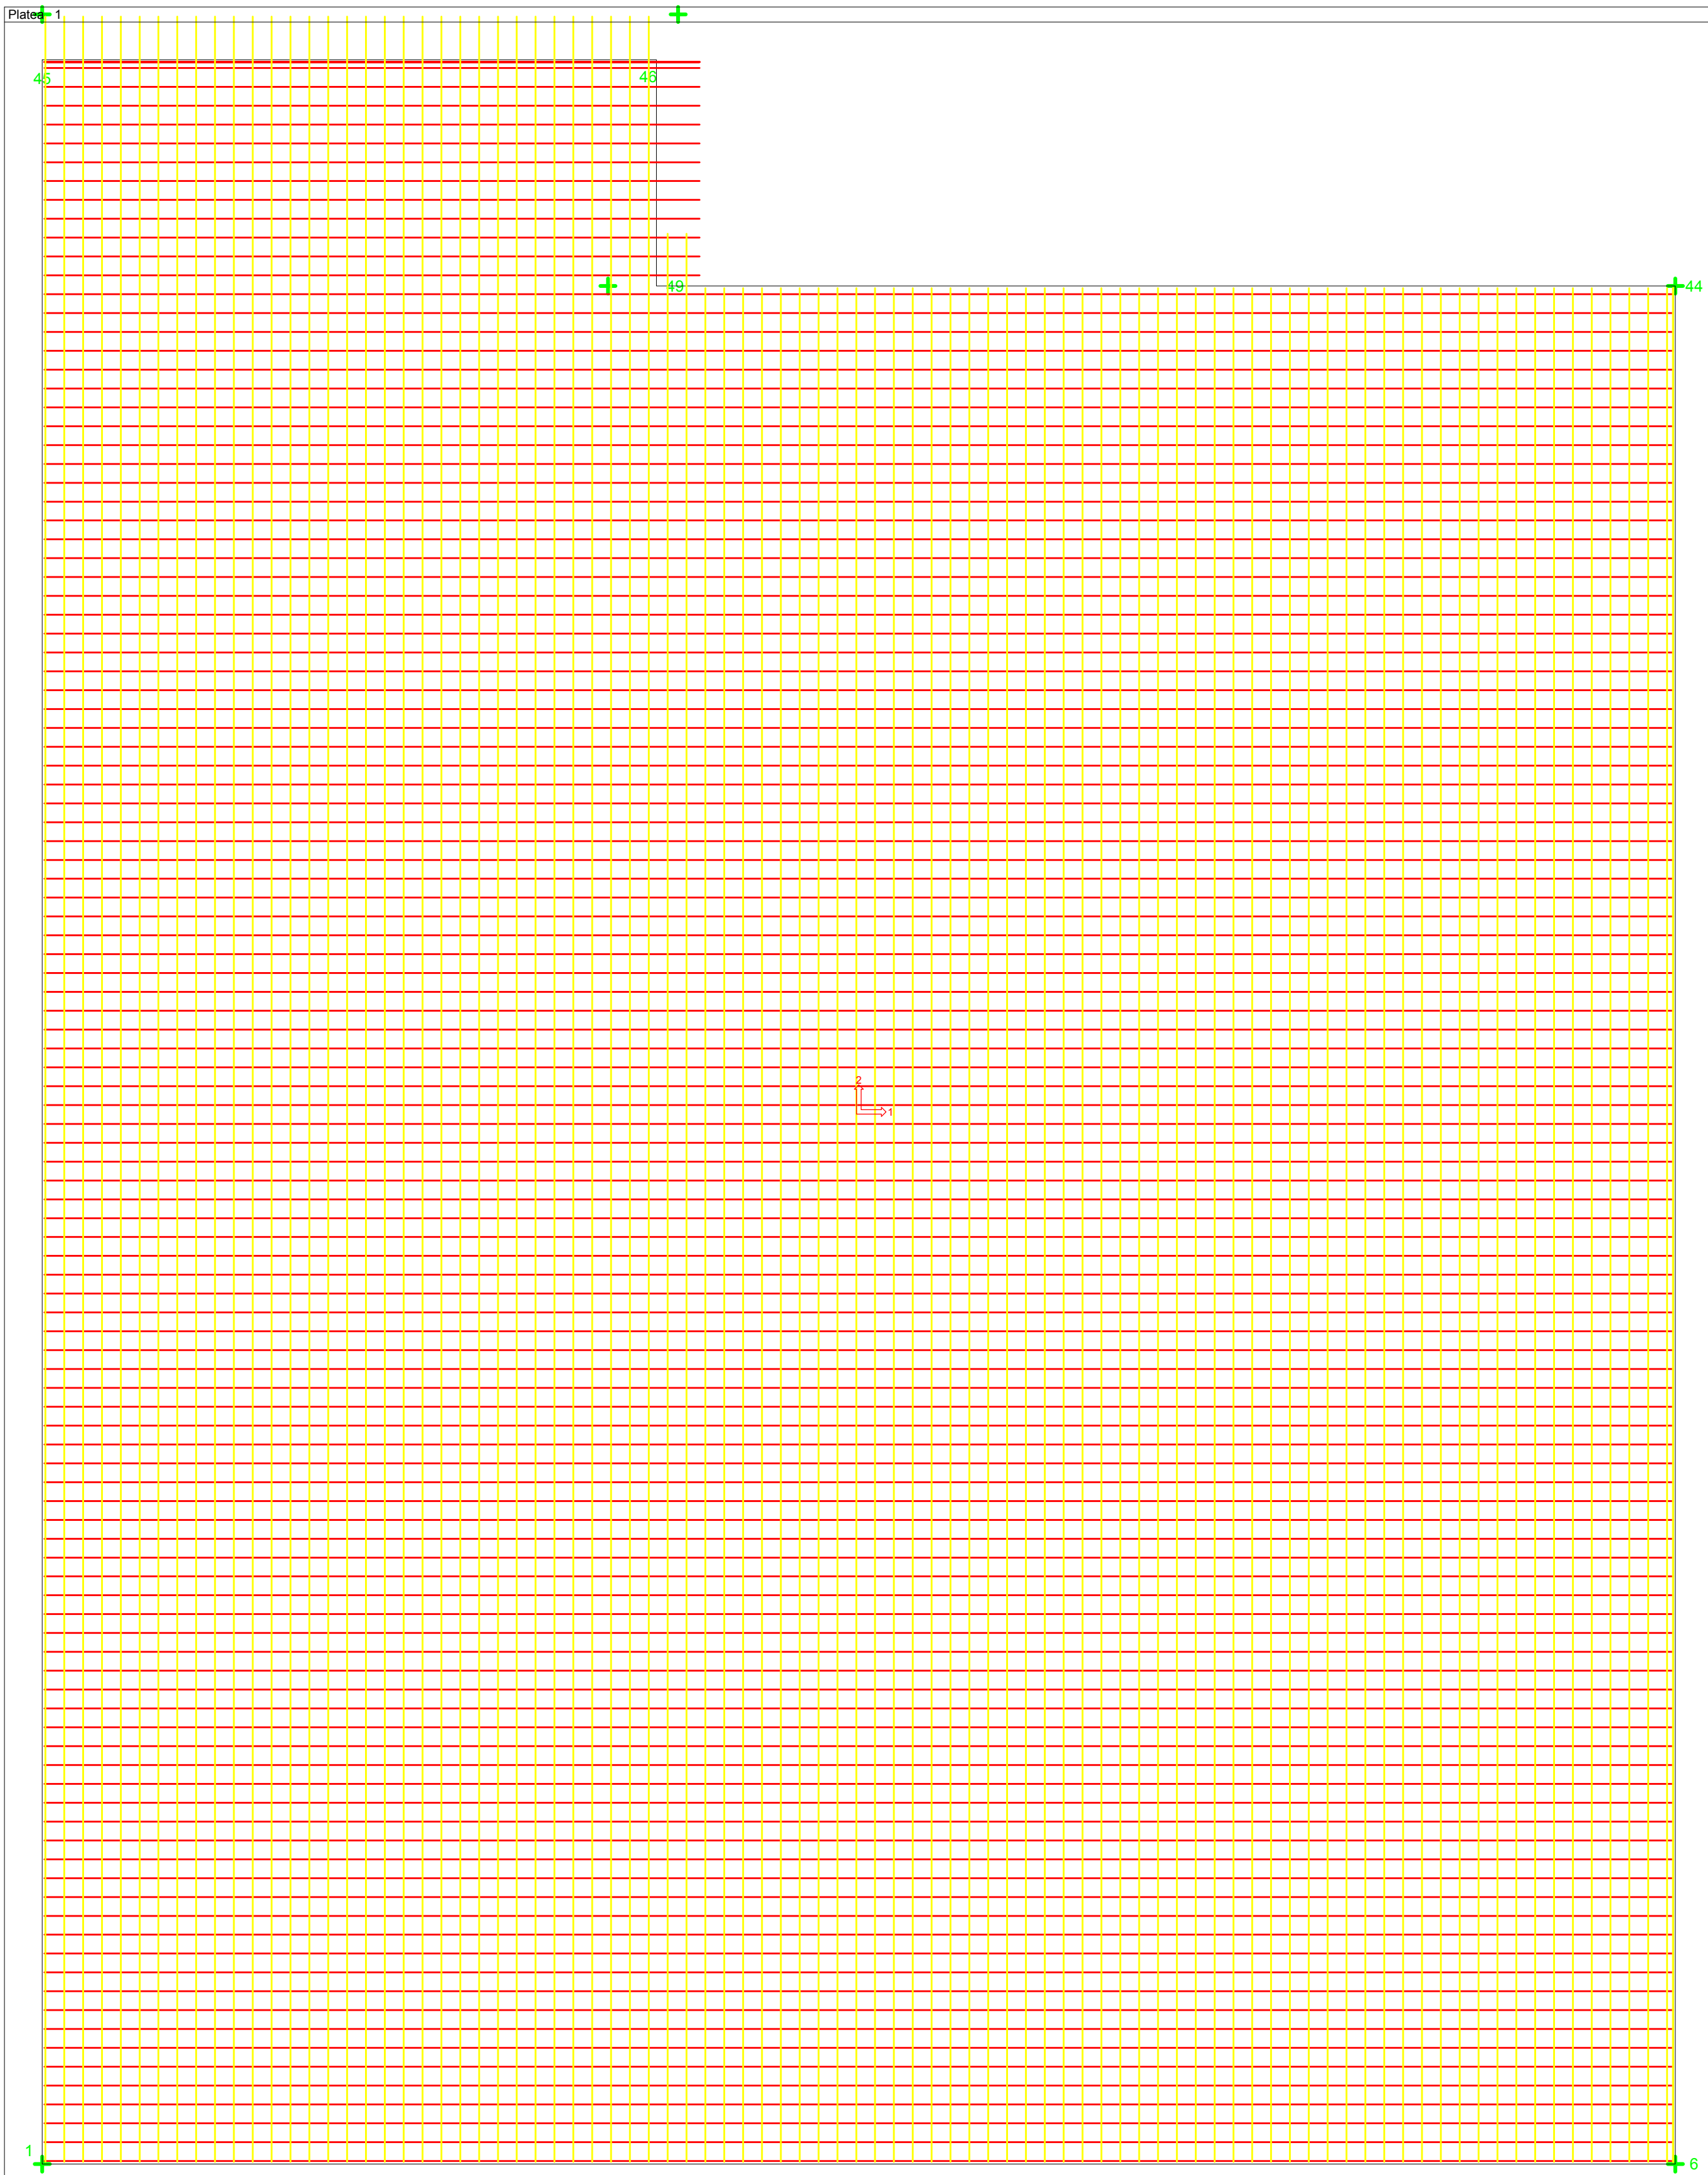

Particolare armatura (scala 1:20)

