



# CITTA' METROPOLITANA DI MESSINA

IV DIREZIONE - Servizi Tecnici Generali  
Servizio Edilizia Scolastica

AMPLIAMENTO DELL'ISTITUTO SUPERIORE  
"I.C.E. VAINICHER" DI LIPARI (ME)  
C.U.P. B66B14000020002  
- PROGETTO ESECUTIVO -

ESECUTIVO SOLETTA RAMPANTE TIPO 2

STR/DIS  
ED/SC

MATERIALI: CLS: C25/30  
ACCIAIO: B450C

scala 1:20

TAV. 17

PROGETTISTI:

Arch. Domenico CALARCO

Arch. Caterina MARINO

Arch. Matteo VENUTO

Geom. Fortunato CHIESINI

STRUTTURISTA:

Ing. Giovanni LENTINI

IMPIANTISTA:

Ing. Giovanni PARISI

RESPONSABILE DEL PROCEDIMENTO

Ing. Carmelo BATTAGLIA

Messina, 31/08/2021

Visti ed approvazioni

APPROVAZIONE IN LINEA TECNICA

(ai sensi dell'art. 26 comma 8 D.Lgs. 50/2016)

PROVVEDIMENTO n° 24 del 14.10.2022

Il Responsabile del Procedimento  
(Ing. Carmelo BATTAGLIA)


VALIDATO

(ai sensi dell'art. 26 comma 8 D.Lgs. 50/2016)

PROVVEDIMENTO n° == del 12.10.2022



## SCALA A SOLETTA RAMPANTE

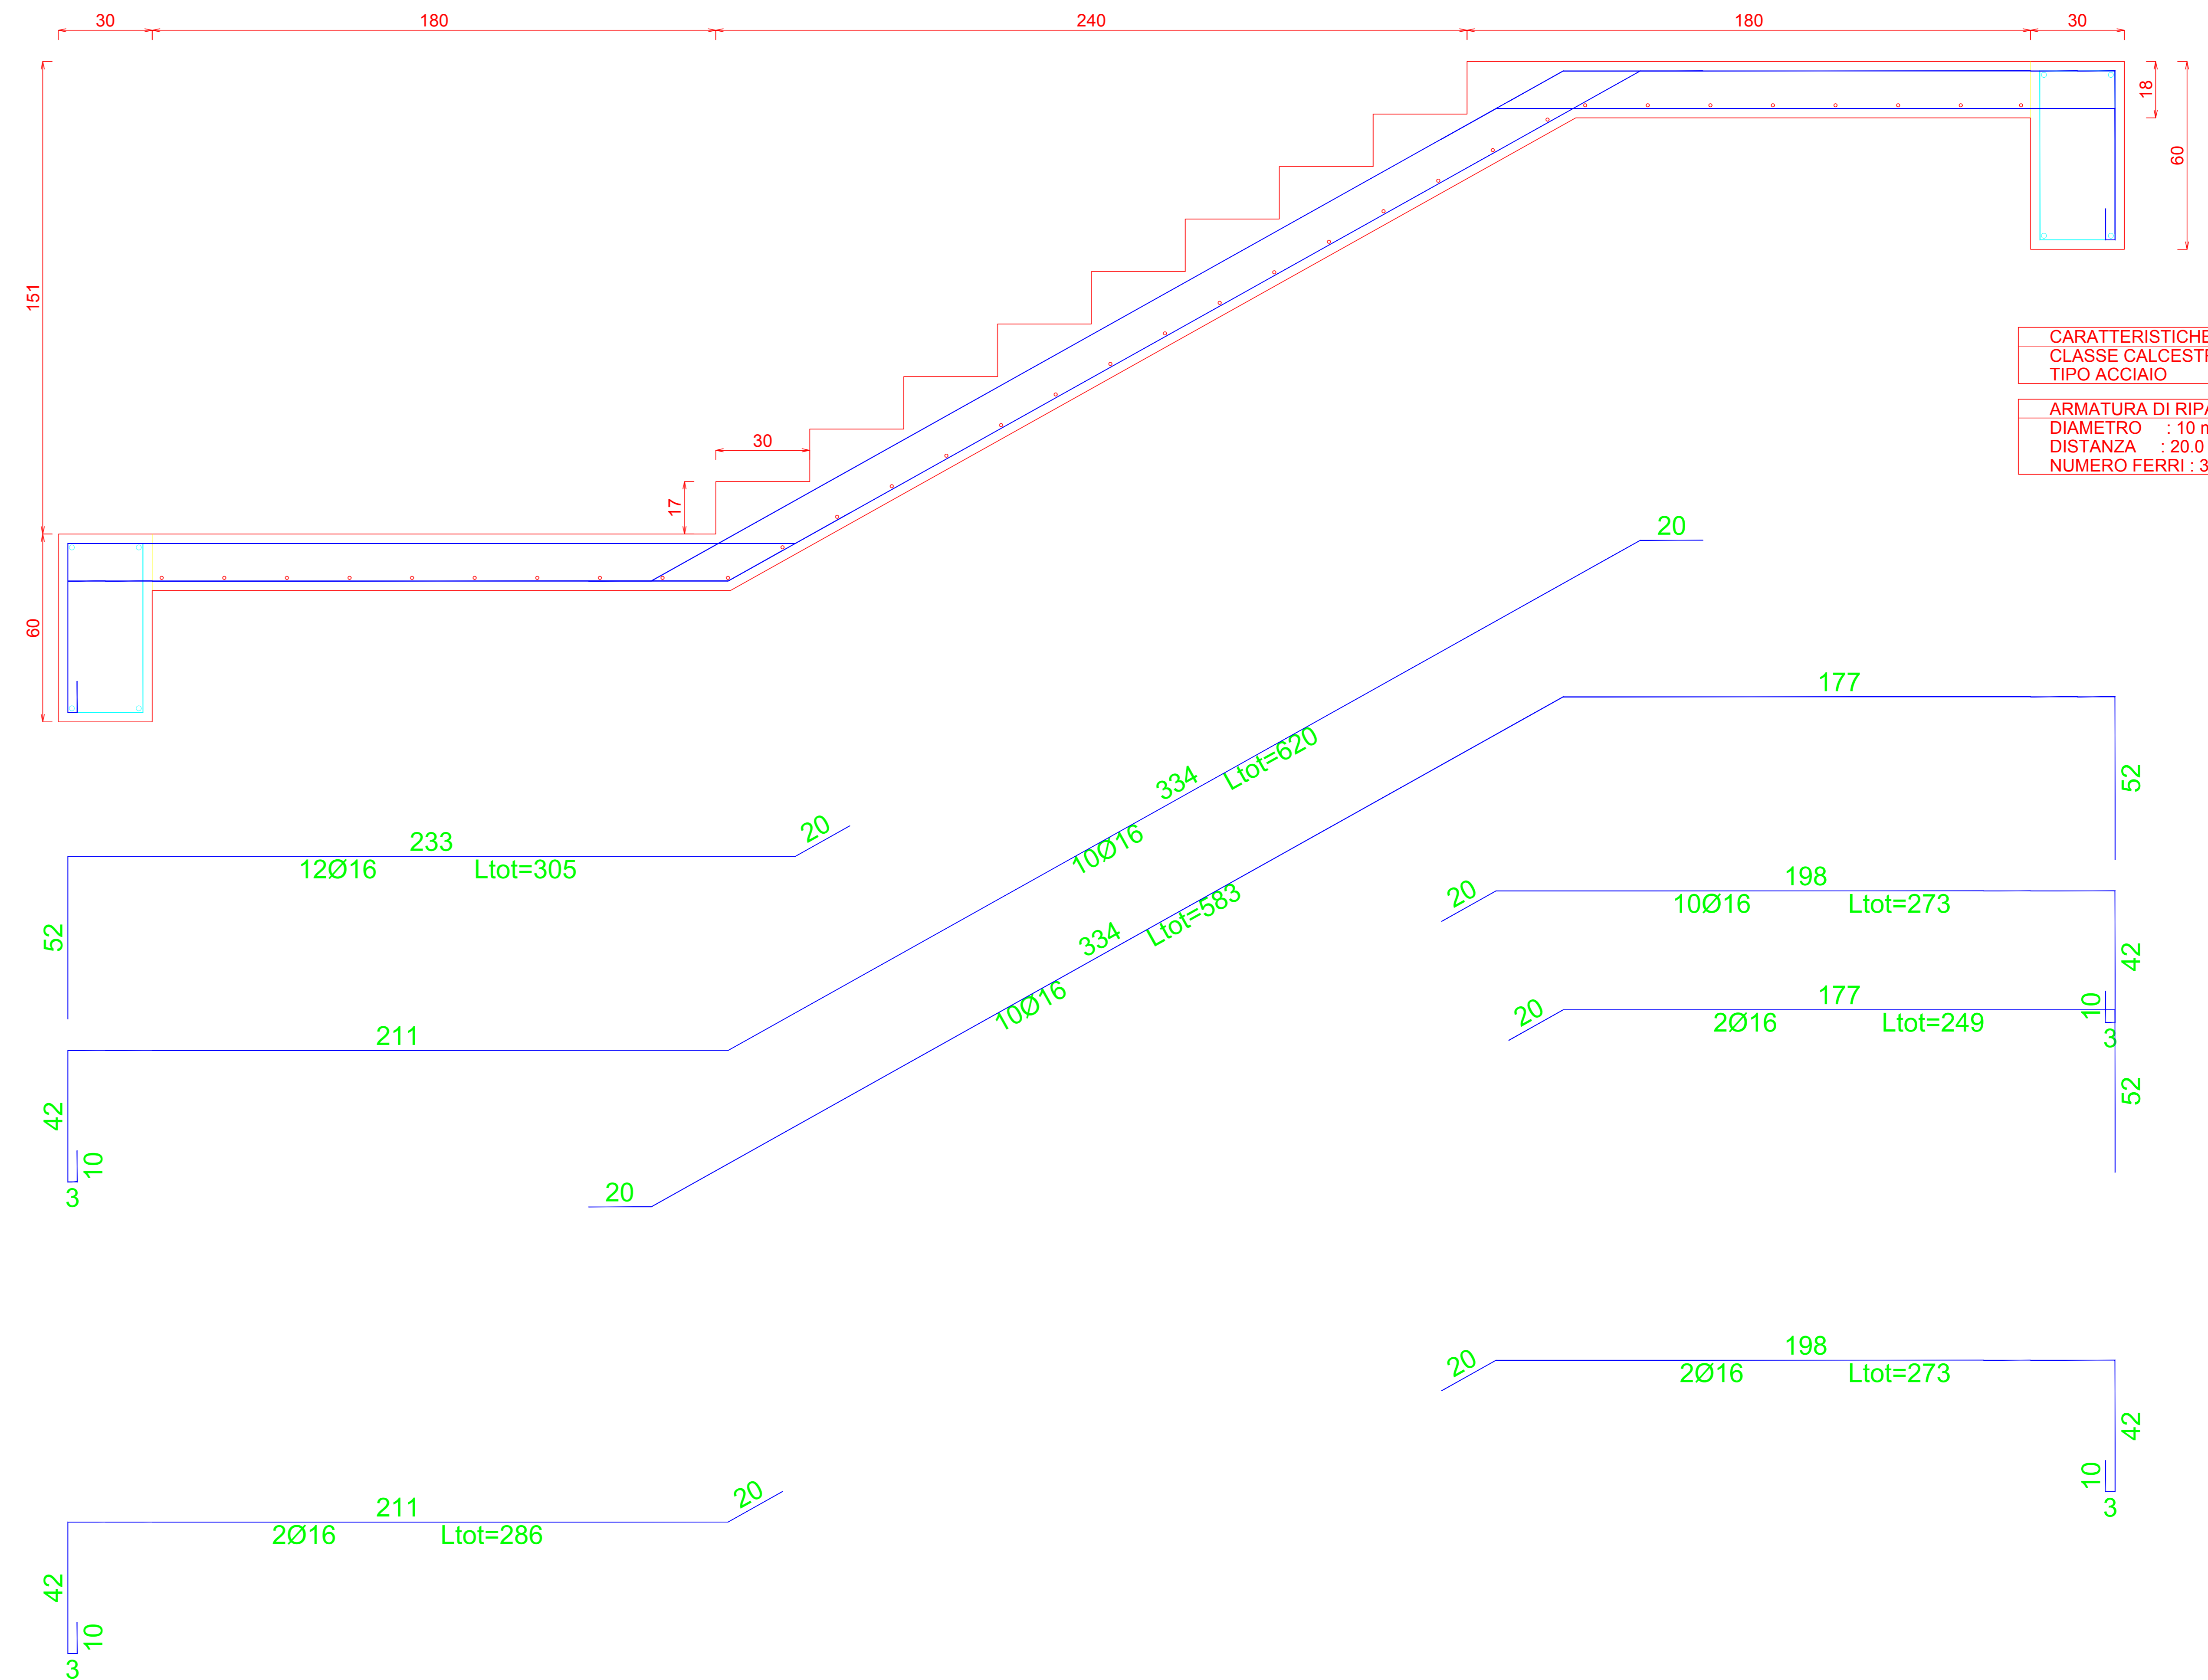

CARATTERISTICHE DEI MATERIALI  
CLASSE CALCESTRUZZO : C20/25  
TIPO ACCIAIO : B450C

ARMATURA DI RIPARTIZIONE  
DIAMETRO : 10 mm  
DISTANZA : 20.0 cm  
NUMERO FERRI : 33