
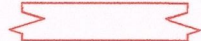
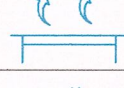
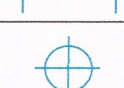
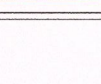
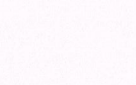
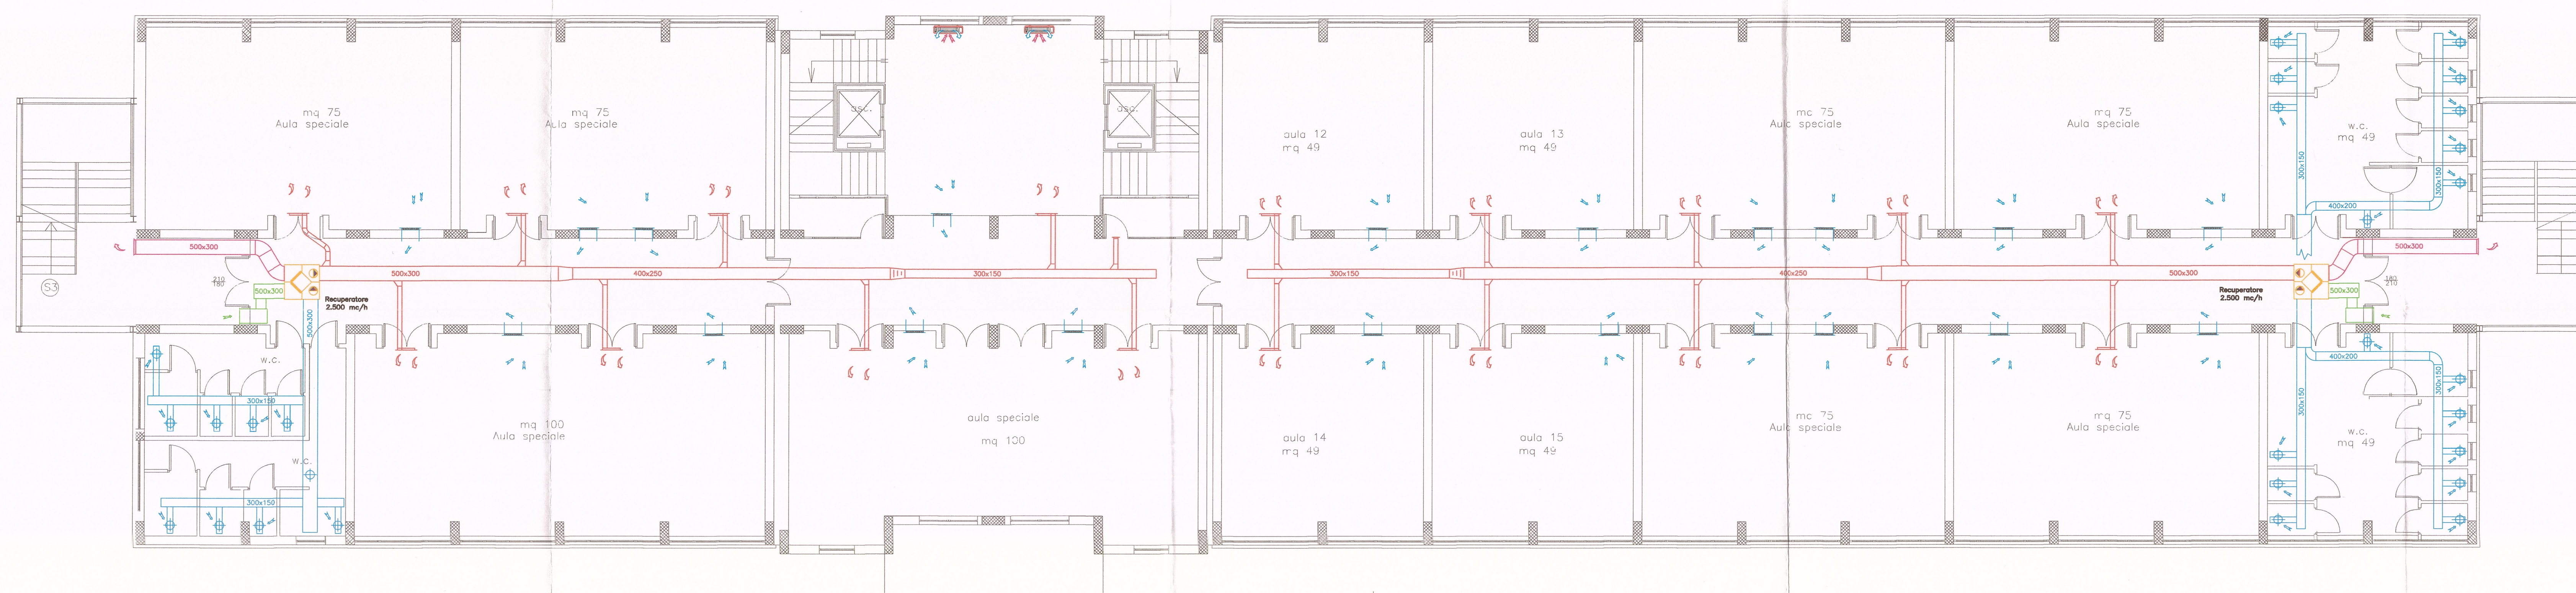


LEGENDA	
IMPIANTO DI AERAUICO	
	CANALI ISOLATI ARIA PRIMARIA
	CANALI DI ESTRAZIONE ARIA VIZIATA
	CANALI DI ESPULSIONE ARIA
	CANALI DI PRESA ARIA ESTERNA
	BOCCHETTA DI MANDATA
	BOCCHETTA DI RIPRESA
	VALVOLA DI ASPIRAZIONE
	RECUPERATORE DI CALORE
	POMPA DI CALORE 180 KW

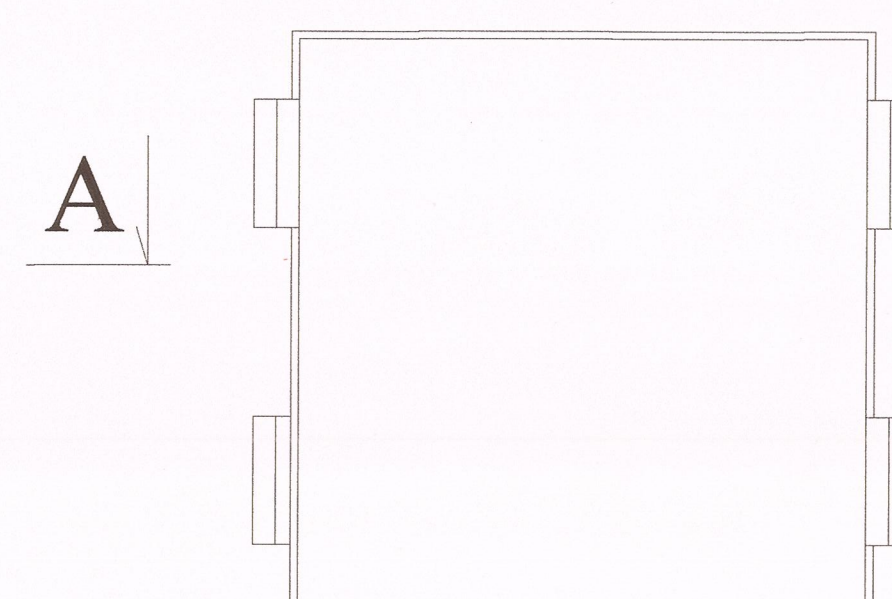

PIANTA PIANO SECONDO - QUOTA 7,00


CITTA' METROPOLITANA DI MESSINA
EDILIZIA SCOLASTICA

Comune di S. Teresa Riva (ME)
Costruzione di un edificio scolastico da adibire a
Liceo Scientifico "C. Caminiti",
stralcio funzionale aule, laboratori e uffici

Adeguamento al Nuovo Codice Appalti
Dlgs 50/16 e s.m.i. e al Prezzario Regionale 2019

ELABORATI GRAFICI DI PROGETTO
DISTRIBUZIONE AEROULICA IMPIANTO CLIMATIZZAZIONE

PROGETTO ESECUTIVO

PROGETTISTI : Ufficio Edilizia Scolastica

IDUT Arch. Domenico CALARCO *[Signature]*

IDUT Geom. Giuseppe PALELLA.

Istr. Tec. Geom. Fortunato CHIESINI Istr. Tec. Geom. Giovanni MARTINO **PIANO SICUREZZA E COORDINAMENTO**

Geom. Nicolò ANNA

Geom.: Nicolo ANNA

RESPONSABILE DEL PROCEDIMENTO

Ing. Giacomo RUSSO

Visti ed Approvazioni:
<i>Cl. A. D. B.</i>

51 APR 1962

11-22
